

ΕΓΚΥΡΟ ΑΝΤΙΓΡΑΦΟ
 Α/Α Πρόση: 1351617
 Ημ/νία έκδοσης πράξης: 21/02/2025
 ΕΛΕΓΧΟΣ ΕΓΚΥΡΟΤΗΤΑΣ
 https://services.es.gr/ade/public/faces/search/DocFile

εργοδότης: DELMI CONSTRUCTIONS I.K.E

έργο: ΔΙΩΡΟΦΟ ΚΤΙΡΙΟ ΚΑΤΟΙΚΙΩΝ ΜΕ ΥΠΟΓΕΙΟ, GARAGE ΚΑΙ ΠΙΣΙΝΑ.

θέση: ΟΔΟΣ ΜΑΚΡΥΓΙΑΝΝΗ 7(ΠΡΩΗΝ ΚΑΡΑΟΛΗ ΚΑΙ ΔΗΜΗΤΡΙΟΥ 3) ΑΓΙΟΣ ΣΤΕΦΑΝΟΣ. ΔΗΜΟΣ ΔΙΟΝΥΣΟΥ .ΠΕΡΙΦΕΡΕΙΑ ΑΤΤΙΚΗΣ

ΤΕΧΝΙΚΟ ΓΡΑΦΕΙΟ



ΜΥΣΤΗΛΙΑΔΗΣ ΙΩΑΝΝΗΣ
 ΚΑΡΒΕΛΑ ΑΛΕΞΑΝΔΡΑ
 ΜΥΣΤΗΛΙΑΔΗ ΑΝΑΣΤΑΣΙΑ
 Διπλ. ΠΟΛΙΤΙΚΟΙ ΜΗΧΑΝΙΚΟΙ
 ΧΡ. ΣΜΥΡΝΗΣ 3, ΑΓ. ΣΤΕΦΑΝΟΣ

ΜΕΛΕΤΗΤΕΣ

ΜΥΣΤΗΛΙΑΔΗ ΑΝΑΣΤΑΣΙΑ
 Διπλ. ΠΟΛΙΤΙΚΟΣ ΜΗΧΑΝΙΚΟΣ, MSc EEES

ΣΥΝΕΡΓΑΤΕΣ

ΧΥΔΗΡΟΓΛΟΥ ΕΜΥ Διπλ. ΑΡΧΙΤΕΚΤΩΝ ΜΗΧΑΝΙΚΟΣ
 ΛΑΚΙΩΤΗ ΒΑΣΙΛΙΚΗ Διπλ. ΠΟΛΙΤΙΚΟΣ ΜΗΧΑΝΙΚΟΣ

θέμα σχεδίου
 ΚΑΤΟΨΗ ΚΑΙ ΤΟΜΗ ΠΙΣΙΝΑΣ

αριθμος σχεδίου


13

κλίμακα: 1: 50

χρονος μελετης: ΙΟΥΛΙΟΣ 2024

υπογραφή

σφραγίδα

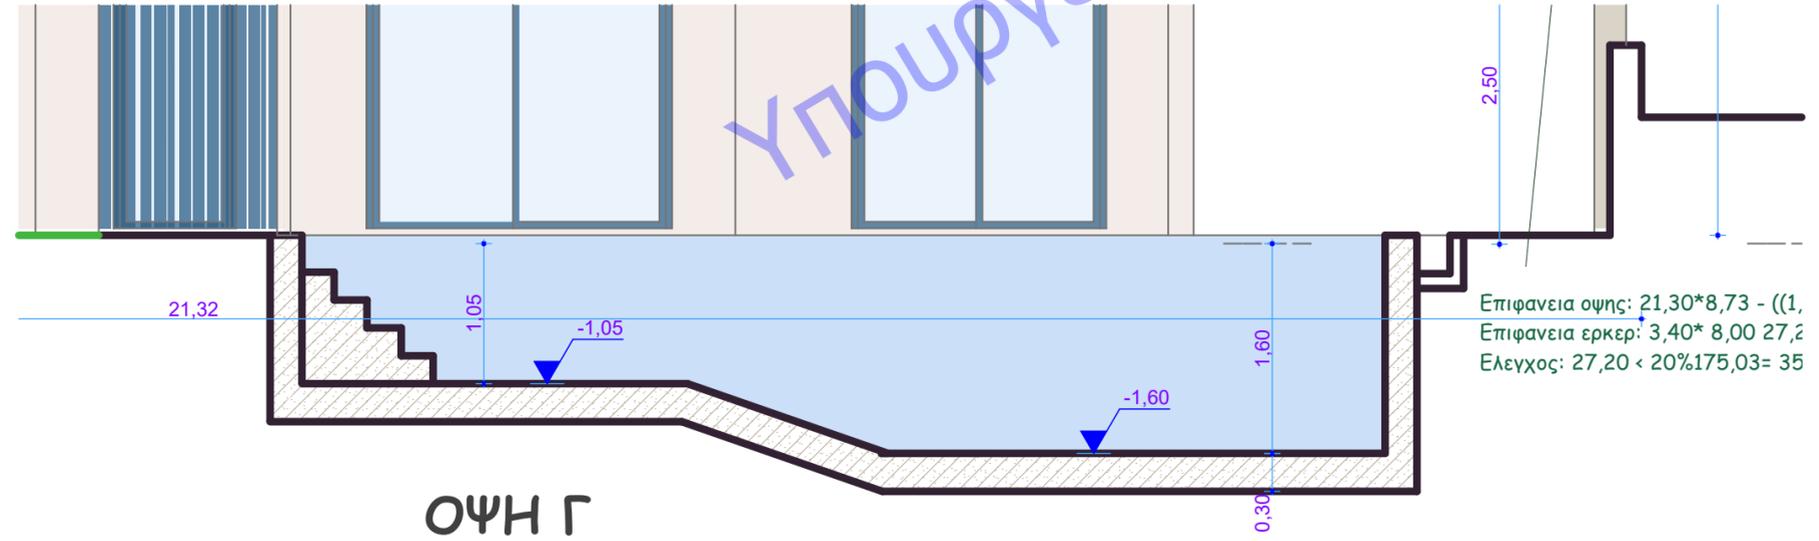

ΟΨΗ Γ

ΑΝΑΣΤΑΣΙΑ Ι. ΜΥΣΤΗΛΙΑΔΗ
 ΔΙΠΛ. ΠΟΛΙΤΙΚΟΣ ΜΗΧΑΝΙΚΟΣ
 ΠΑΝΕΠΙΣΤΗΜΙΟΥ ΠΑΤΡΩΝ - MSc EEES
 ΜΕΛΟΣ Τ.Ε.Ε. Α.Μ. 135544
 ΧΡ. ΣΜΥΡΝΗΣ 3 - ΑΓ. ΣΤΕΦΑΝΟΣ ΑΤΤΙΚΗΣ Τ.Κ. 14665
 Α.Φ.Μ. 1286/4419 Δ.Ο.Υ. ΚΗΦΙΣΙΑΣ
 ΤΗΛΕΦΩΝΑ: 210/8140064 - 210 8140065